



Locatie :	Opdrachtgever :	Datum : 2025	Wijzigingen :	
Reek		Schaal : 1:50	A: -	E: -
Tekening nr. :	Model : Cube L 100	Formaat : A3	B: -	F: -
B01	Indelingscode : -	Gecontr. : -	C: -	G: -
		Getekend : J.K.	D: -	H: -




Locatie :	Opdrachtgever :	Datum : 2025	Wijzigingen :	
Reek		Schaal : 1:50	A: -	E: -
Tekening nr. :	Model : Cube L 100	Formaat : A3	B: -	F: -
B02	Indelingscode : -	Gecontr. : -	C: -	G: -
		Getekend : J.K.	D: -	H: -




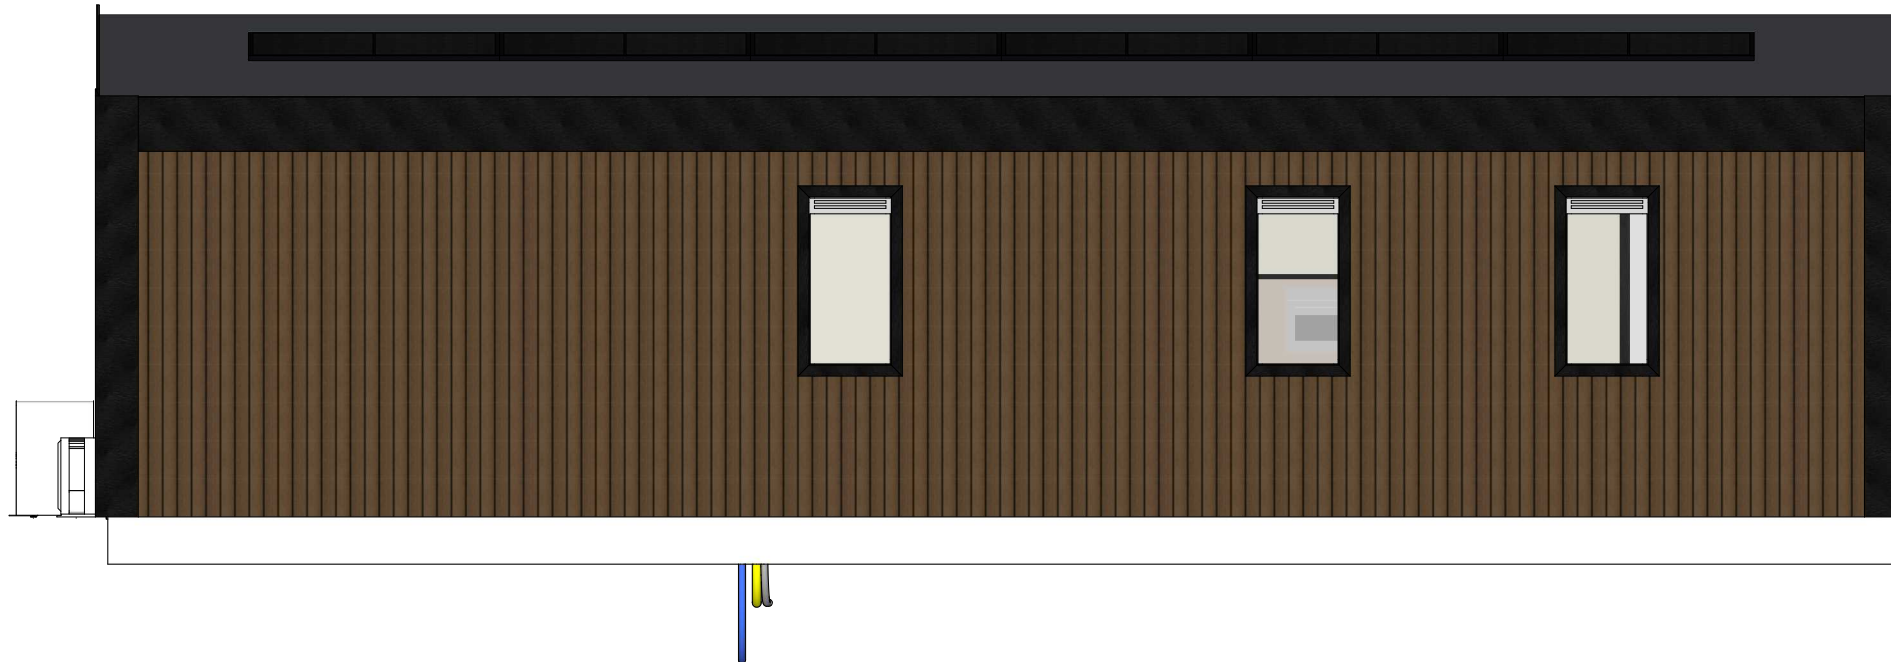
Locatie :	Opdrachtgever :	Datum : 2025	Wijzigingen :	
Reek		Schaal : 1:50	A: -	E: -
Tekening nr. :	Model : Cube L 100	Formaat : A3	B: -	F: -
B03	Indelingscode : -	Gecontr. : -	C: -	G: -
		Getekend : J.K.	D: -	H: -




Locatie :	Opdrachtgever :	Datum : 2025	Wijzigingen :	
Reek		Schaal : 1:50	A: -	E: -
Tekening nr. :	Model : Cube L 100	Formaat : A3	B: -	F: -
B04	Indelingscode : -	Gecontr. : -	C: -	G: -
		Getekend : J.K.	D: -	H: -

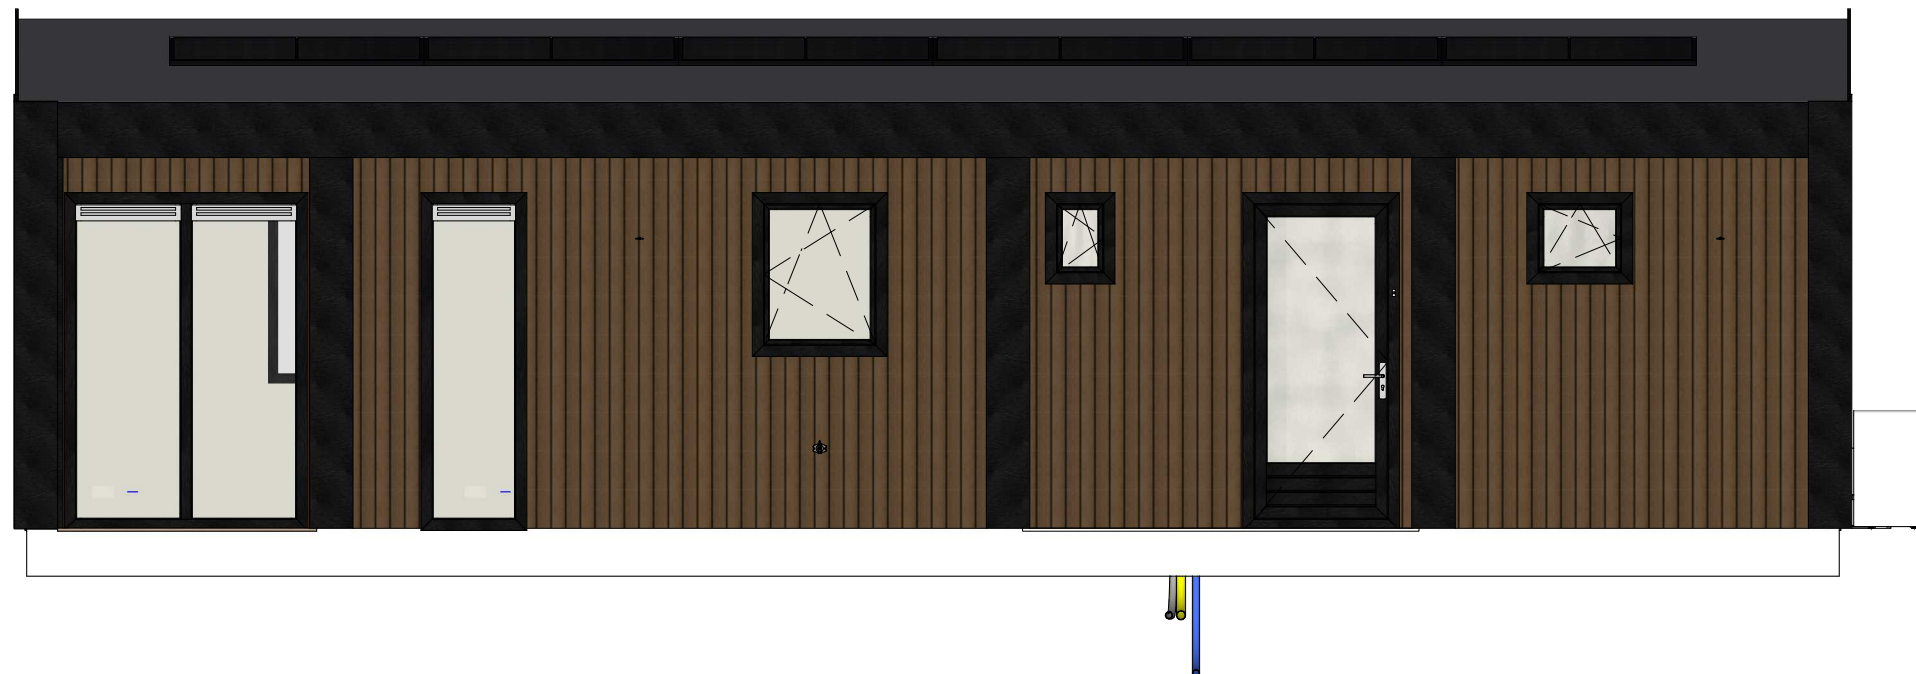


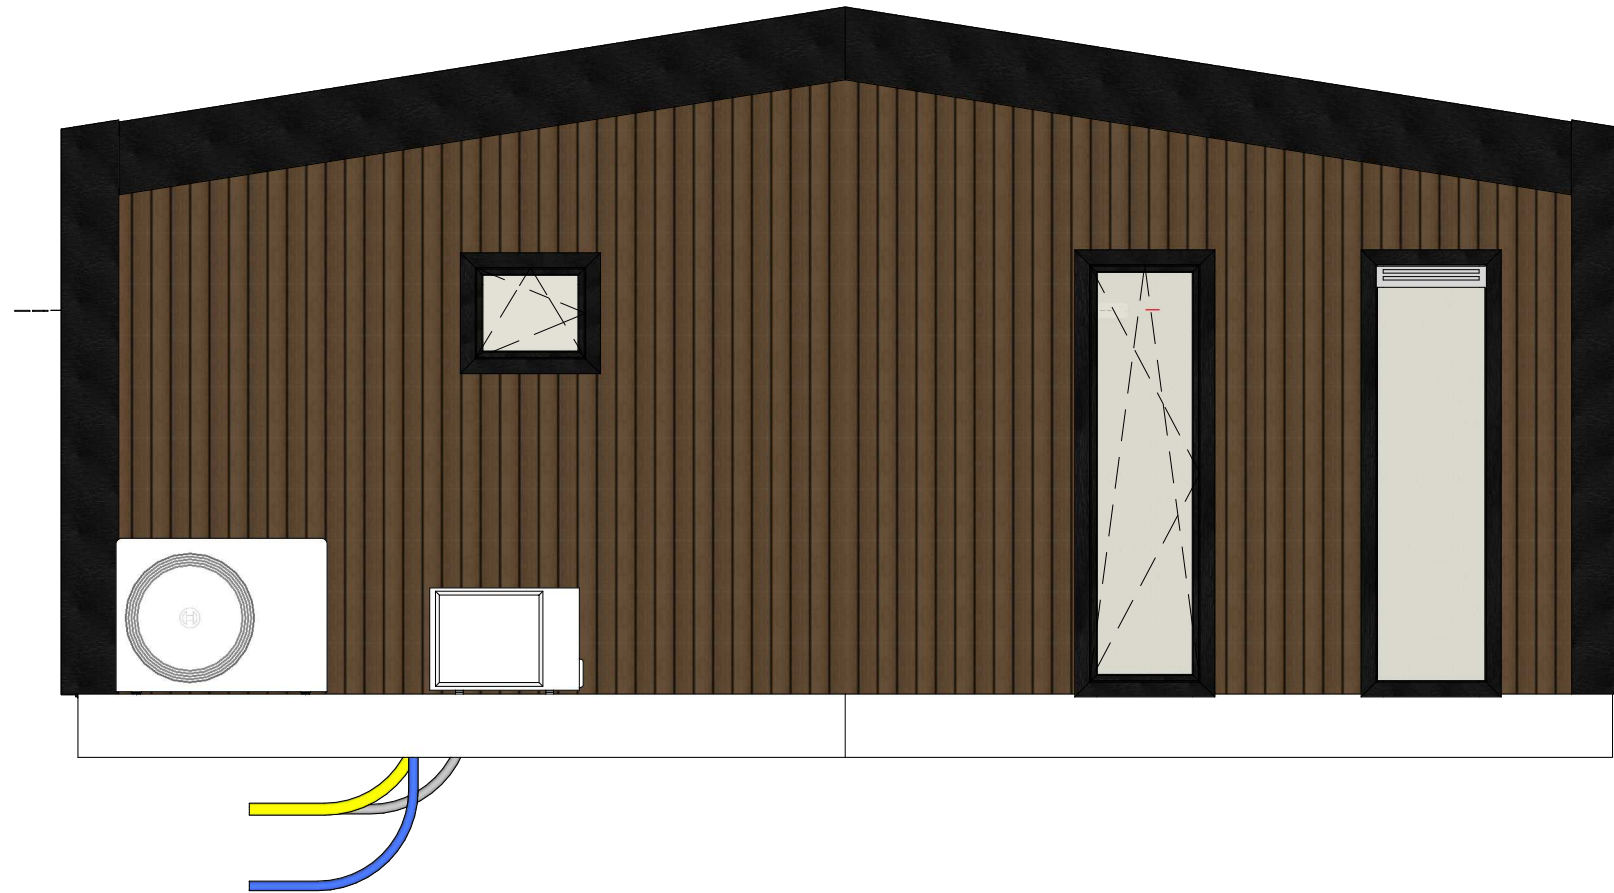
	Locatie :	Opdrachtgever :	Datum : 2025	Wijzigingen :	
	Reek	Model : Cube L 100	Schaal : 1:50	A: -	E: -
	Tekening nr. :	Indelingscode : -	Formaat : A3	B: -	F: -
	B05		Gecontr. : -	C: -	G: -
			Getekend : J.K.	D: -	H: -




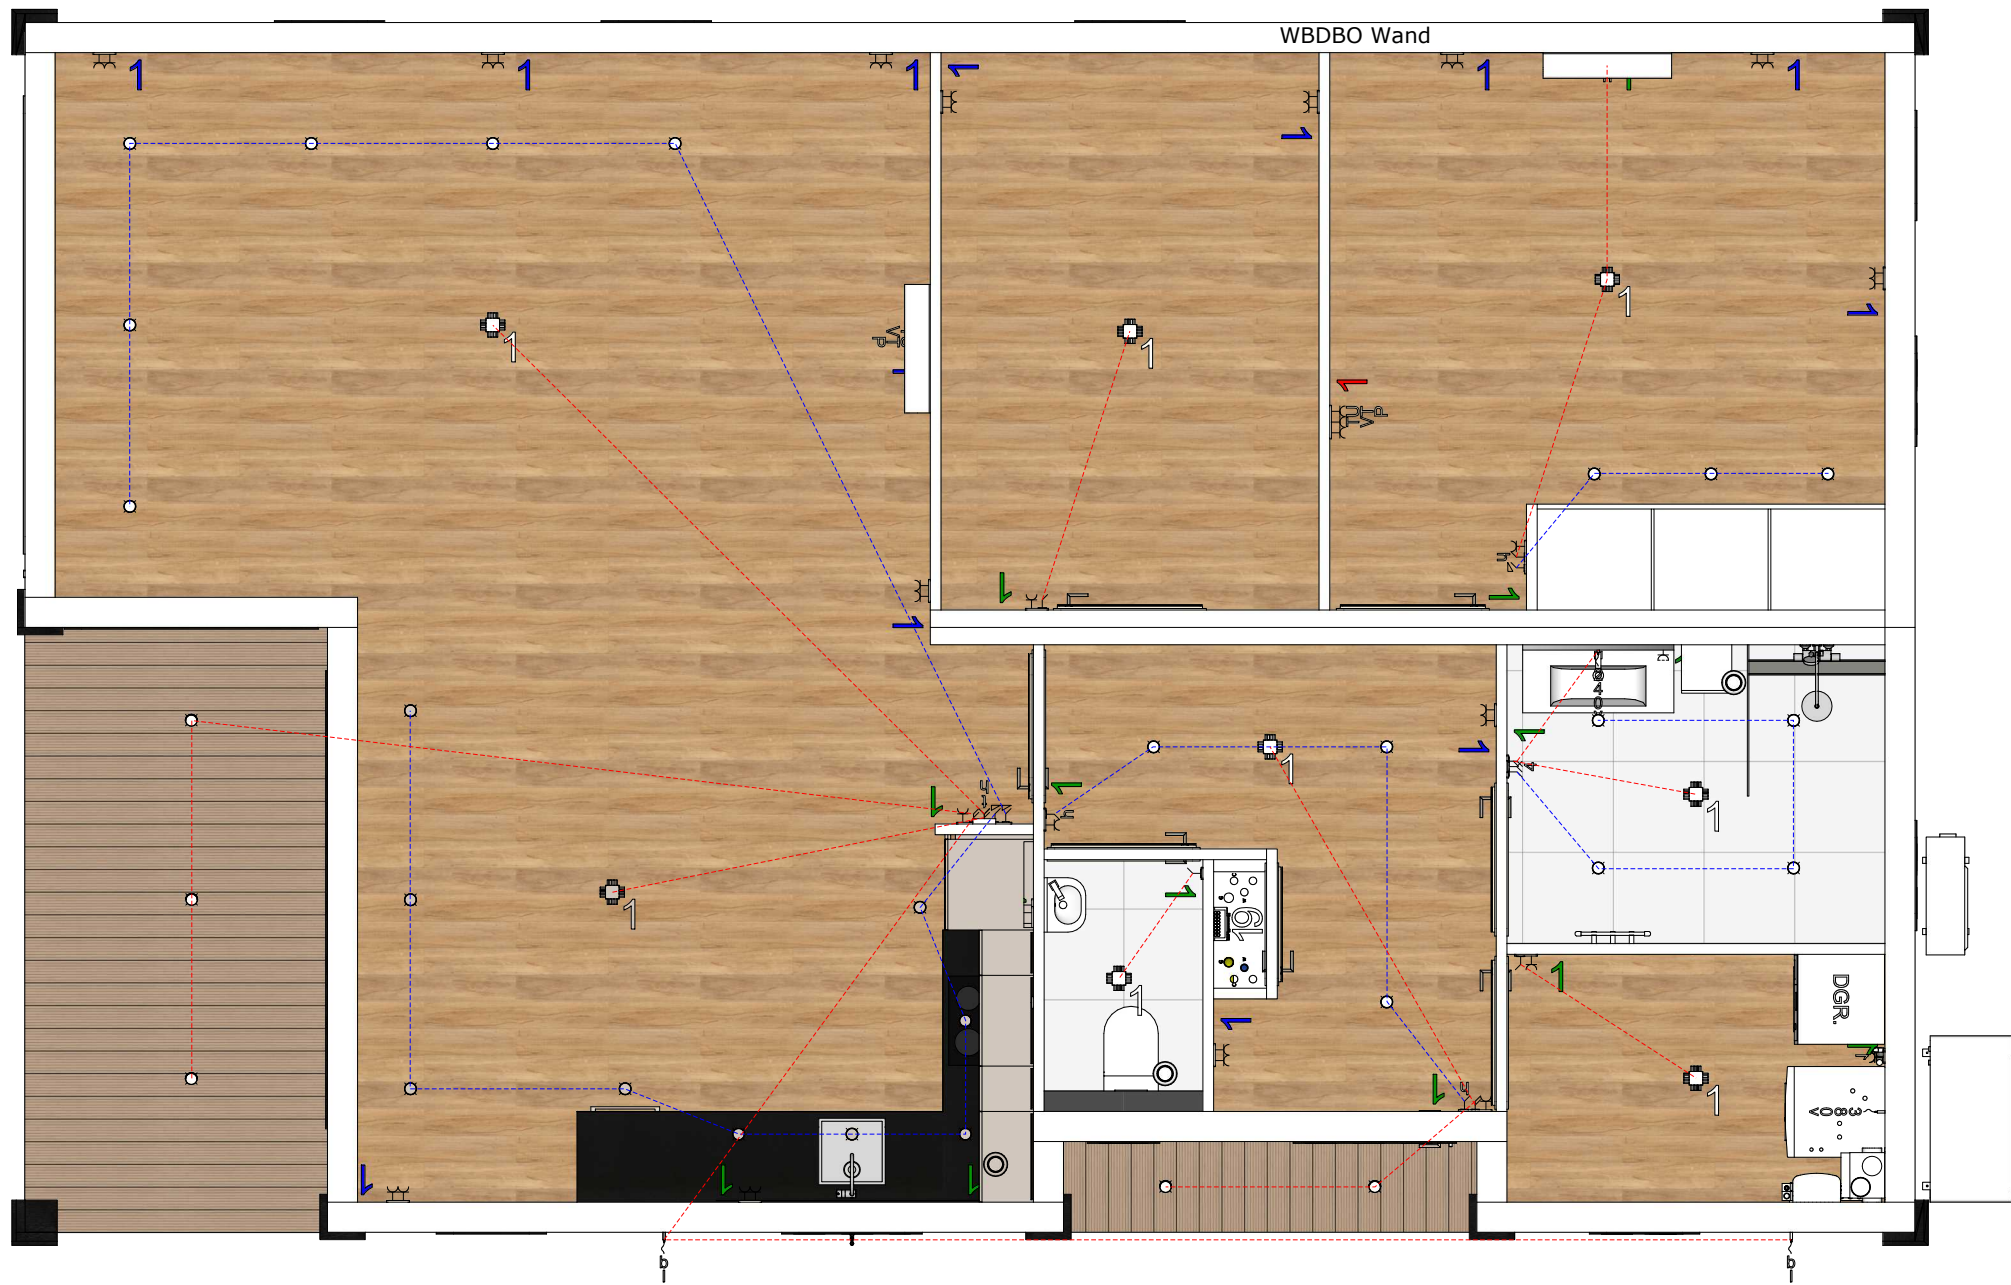
	Locatie :	Opdrachtgever :	Datum : 2025	Wijzigingen :	
	Reek		Schaal : 1:50	A: -	E: -
	Tekening nr. :	Model : Cube L 100	Formaat : A3	B: -	F: -
	B06	Indelingscode : -	Gecontr. : -	C: -	G: -
			Getekend : J.K.	D: -	H: -




	Locatie :	Opdrachtgever :	Datum : 2025	Wijzigingen :	
	Reek		Schaal : 1:50	A: -	E: -
	Tekening nr. :	Model : Cube L 100	Formaat : A3	B: -	F: -
	B07	Indelingscode : -	Gecontr. : -	C: -	G: -
			Getekend : J.K.	D: -	H: -




	Locatie :	Opdrachtgever :	Datum : 2025	Wijzigingen :	
	Reek		Schaal : 1:50	A: -	E: -
	Tekening nr. :	Model : Cube L 100	Formaat : A3	B: -	F: -
	B08	Indelingscode : -	Gecontr. : -	C: -	G: -
			Getekend : J.K.	D: -	H: -



	Locatie :	Opdrachtgever :	Datum : 2025	Wijzigingen :	
	Reek	Model : Cube L 100	Schaal : 1:50	A: -	E: -
	Tekening nr. :	Indelingscode : Elektra schakelingen	Formaat : A3	B: -	F: -
	B09		Gecontr. : -	C: -	G: -
			Getekend : J.K.	D: -	H: -



	Locatie :	Opdrachtgever :	Datum : 2025	Wijzigingen :	
	Reek	Model : Cube L 100	Schaal : 1:50	A: -	E: -
	Tekening nr. :	Indelingscode : -	Formaat : A3	B: -	F: -
	B10		Gecontr. : -	C: -	G: -
			Getekend : J.K.	D: -	H: -